



CUBIERTA CON PETO

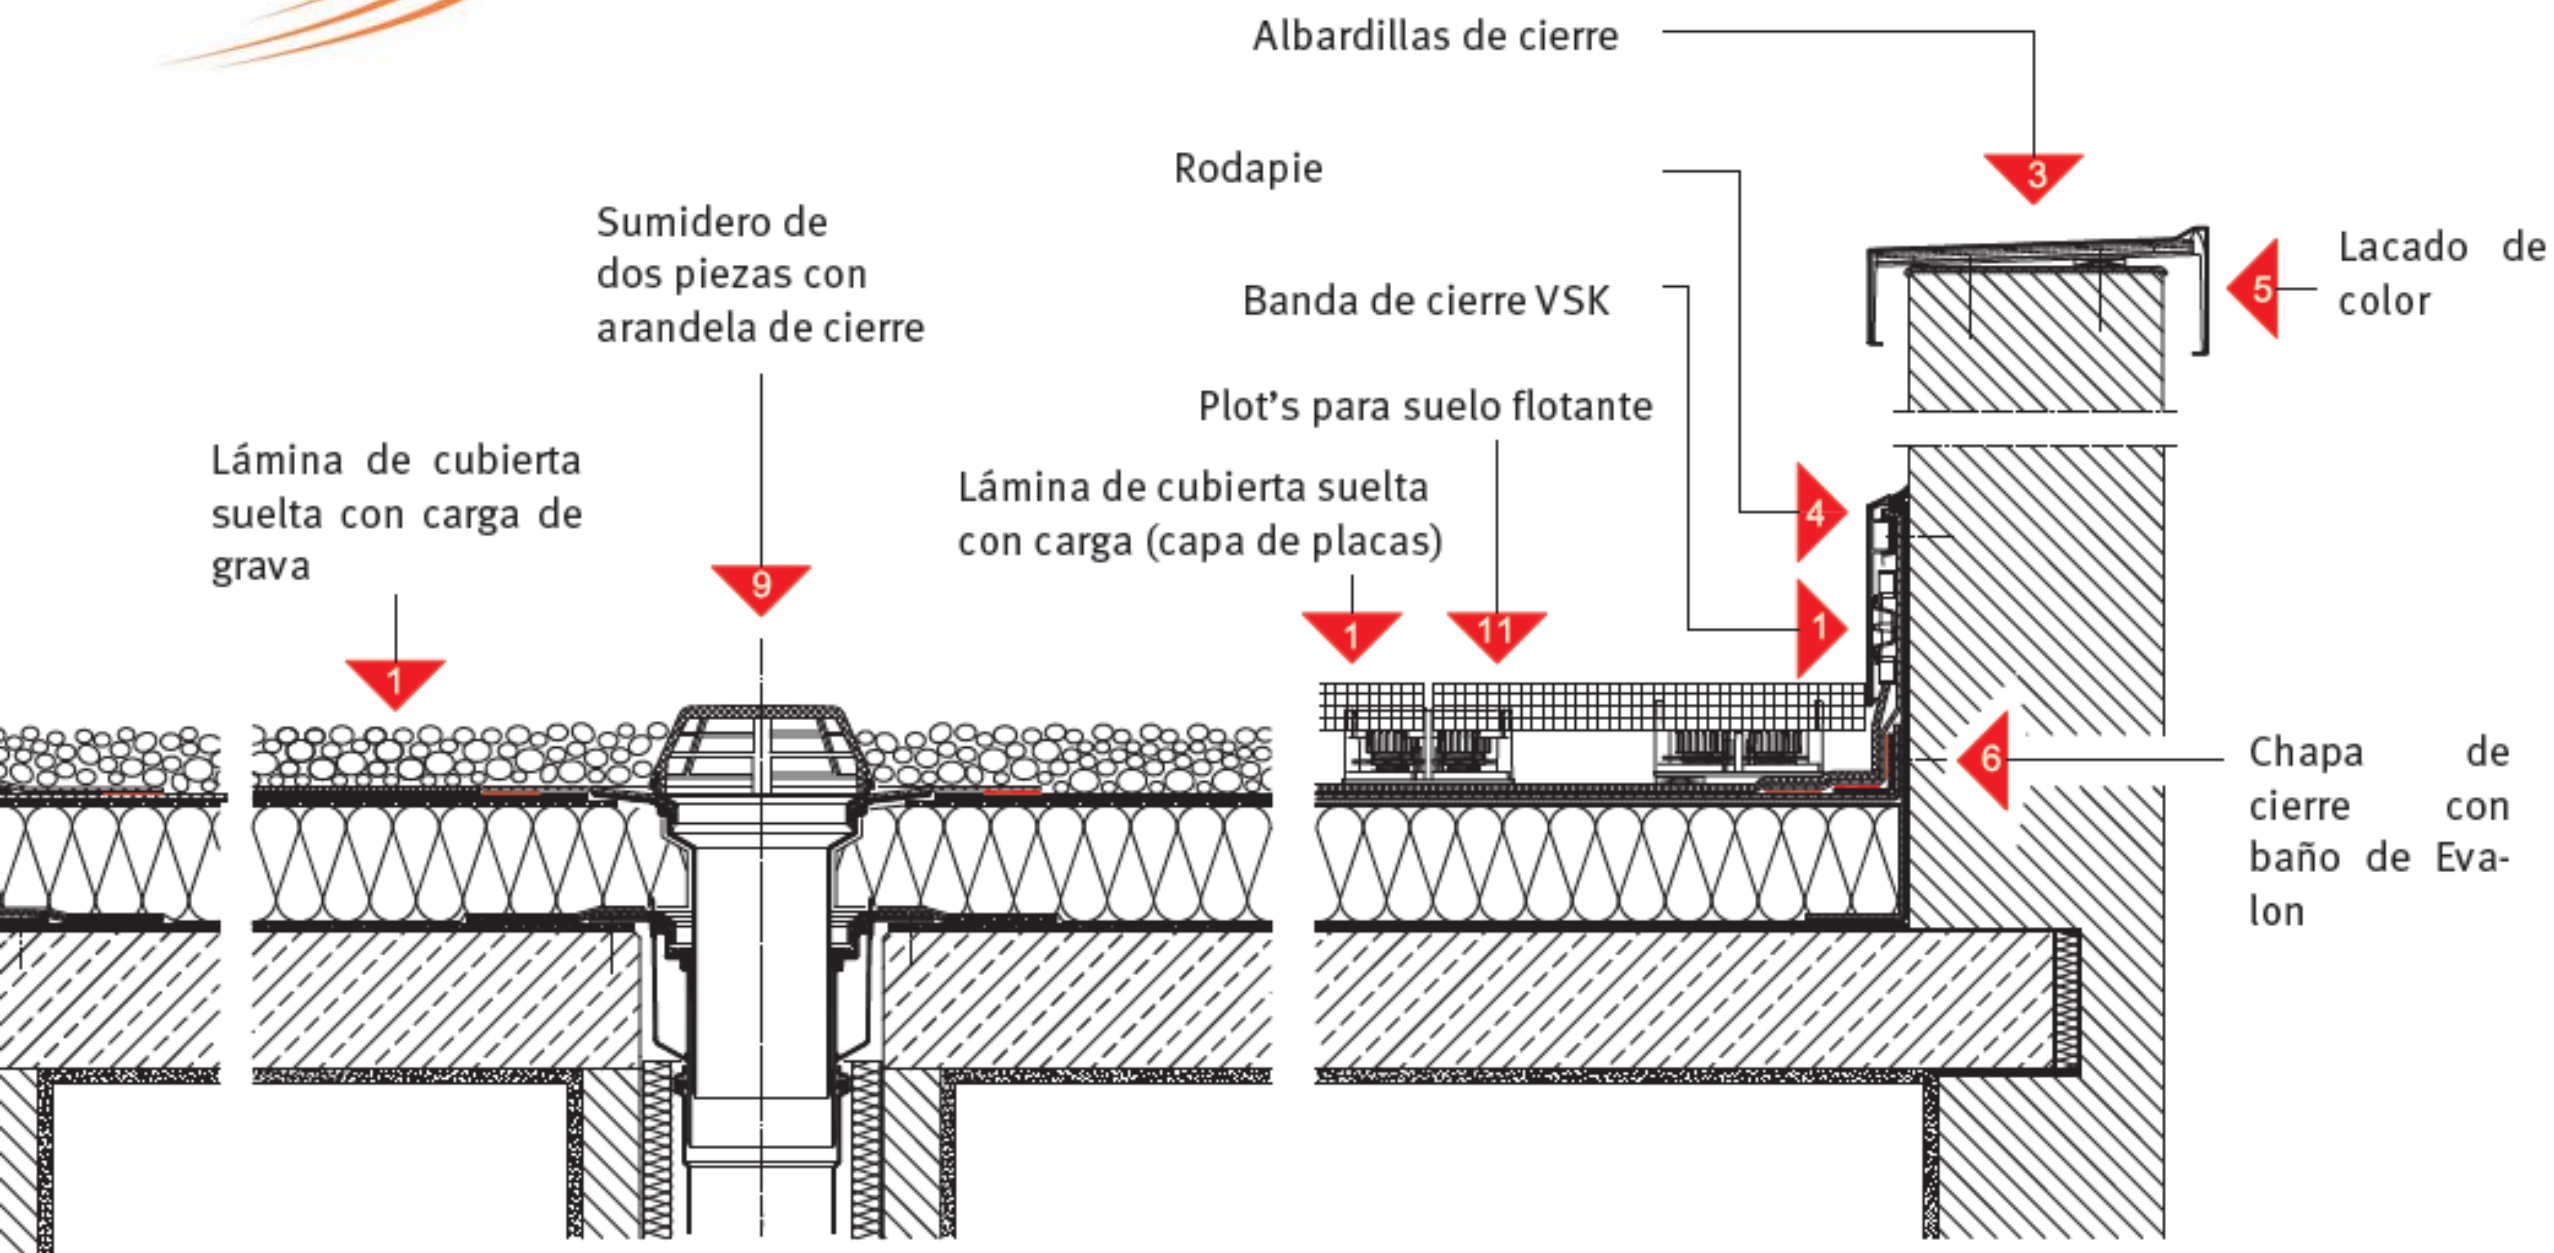

CUBIERTA SIN PETO

alvitra. Claraboya como salida de humos natural en huecos de escalera

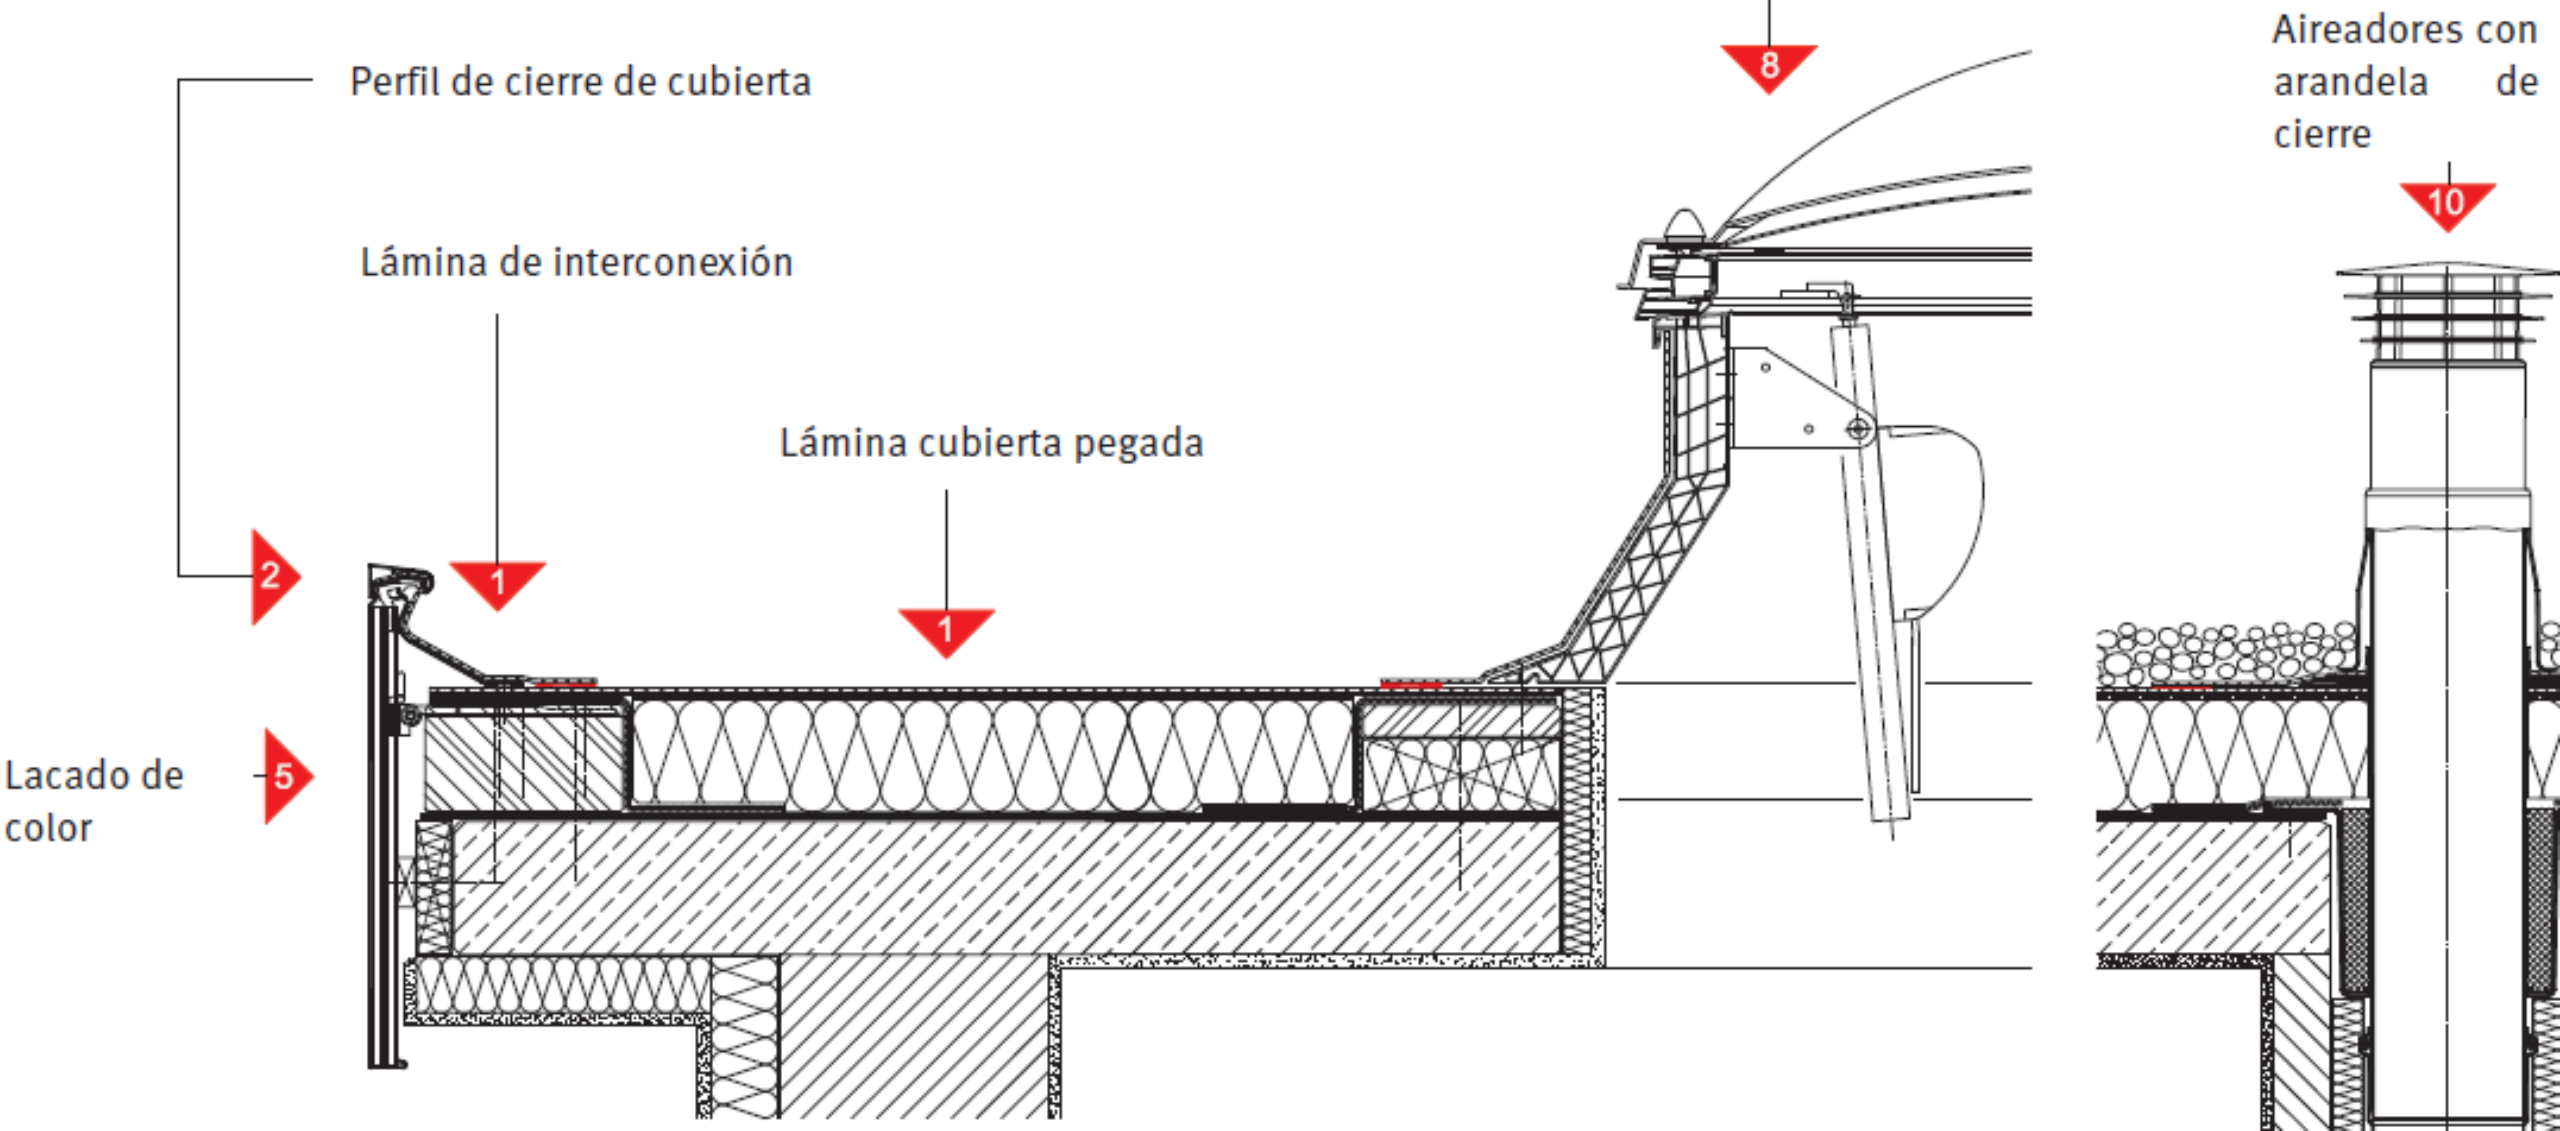

CUBIERTA AJARDINADA


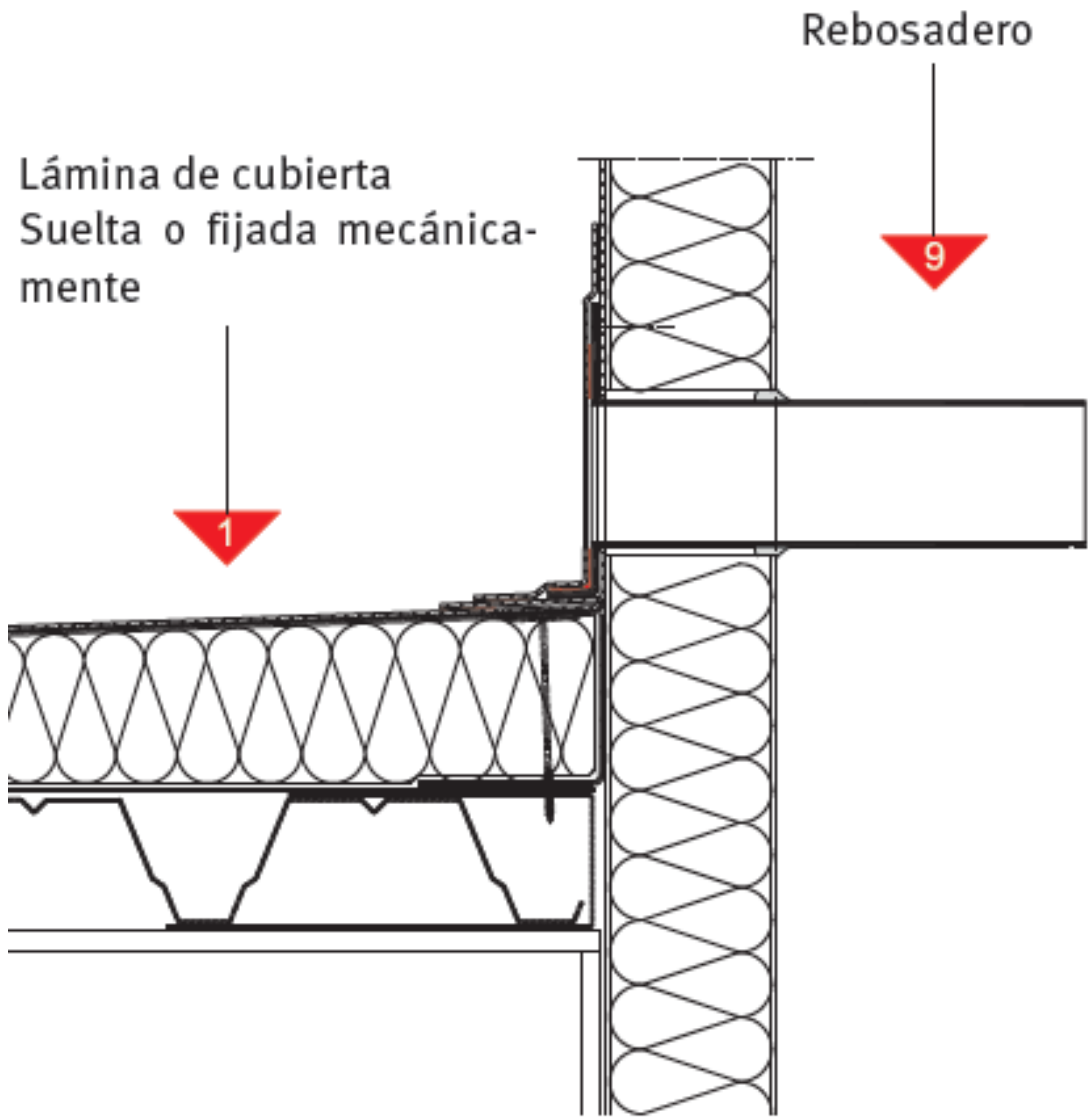


Lámina de cubierta Suelta o fijada mecánicamente



CUBIERTA INCLINADA

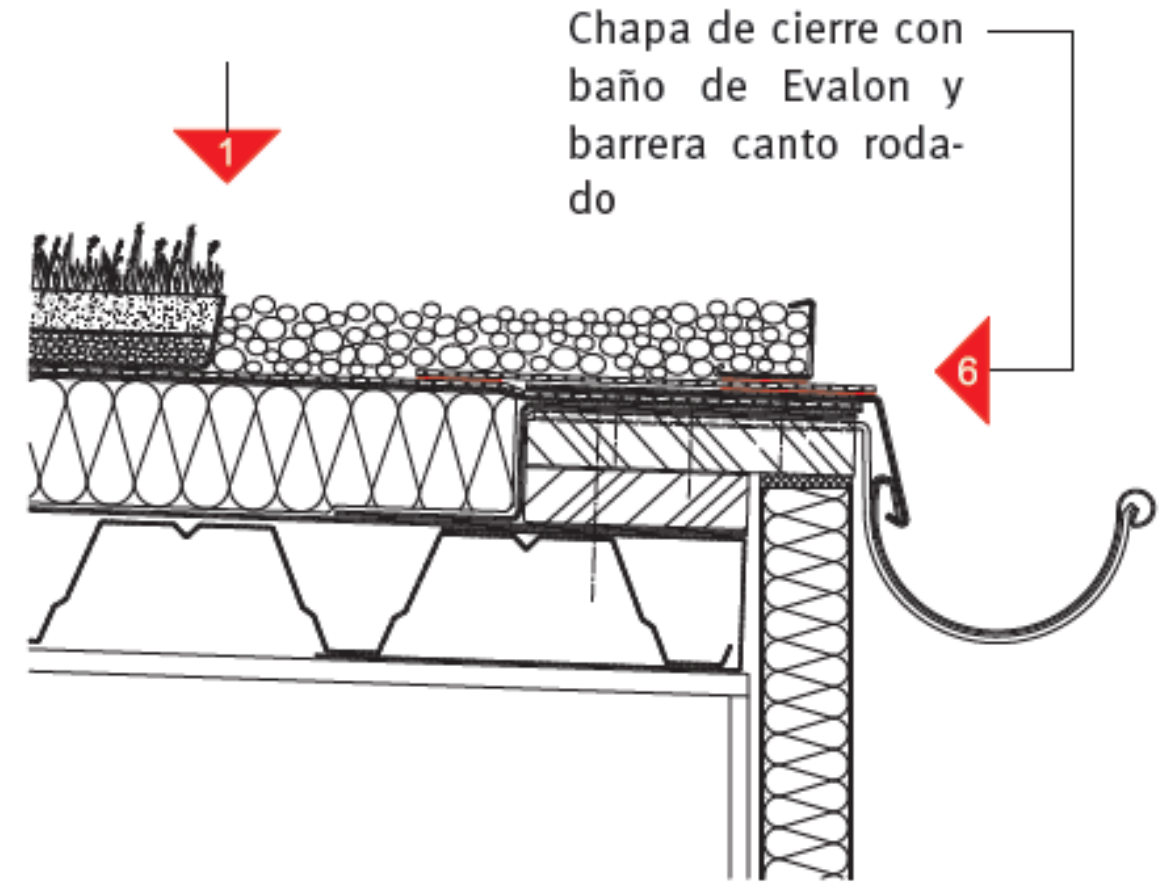

alwitra. Sistema de luz natural con marco 1600

8

alwitra. Sistema de luz natural con marco 1600

1

Perfil antialudes

Brazales de conexión para implementación de cubiertas

Chapa de cierre con baño de Evalon

7

1

6

Termosoldado

