
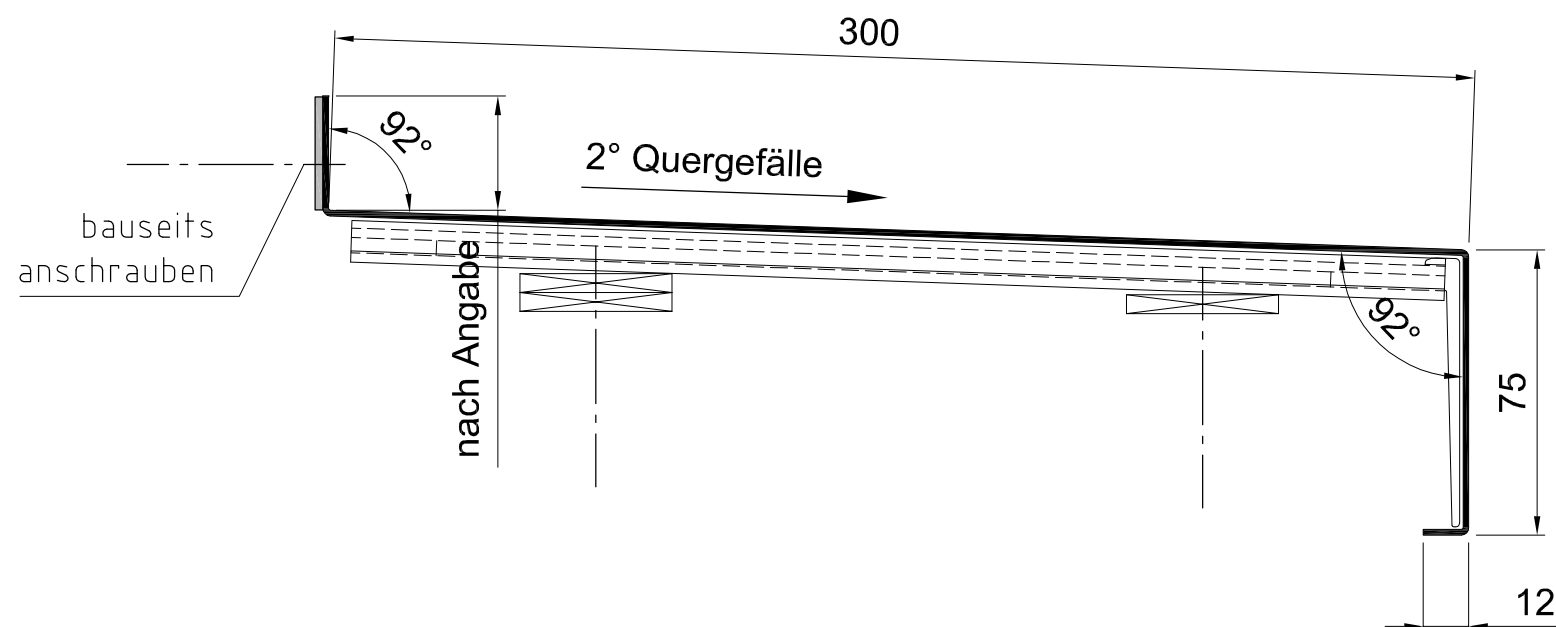


alwitra

Dachrand - Abdeckung MAK-C 400/75/75,

2.0 mm Al-Blech, Abw. ca. 570 mm, 5 x gekantet,
Stoßverbinder mit Doppellippendichtung,
Halterabstand ≤ 1.00 m

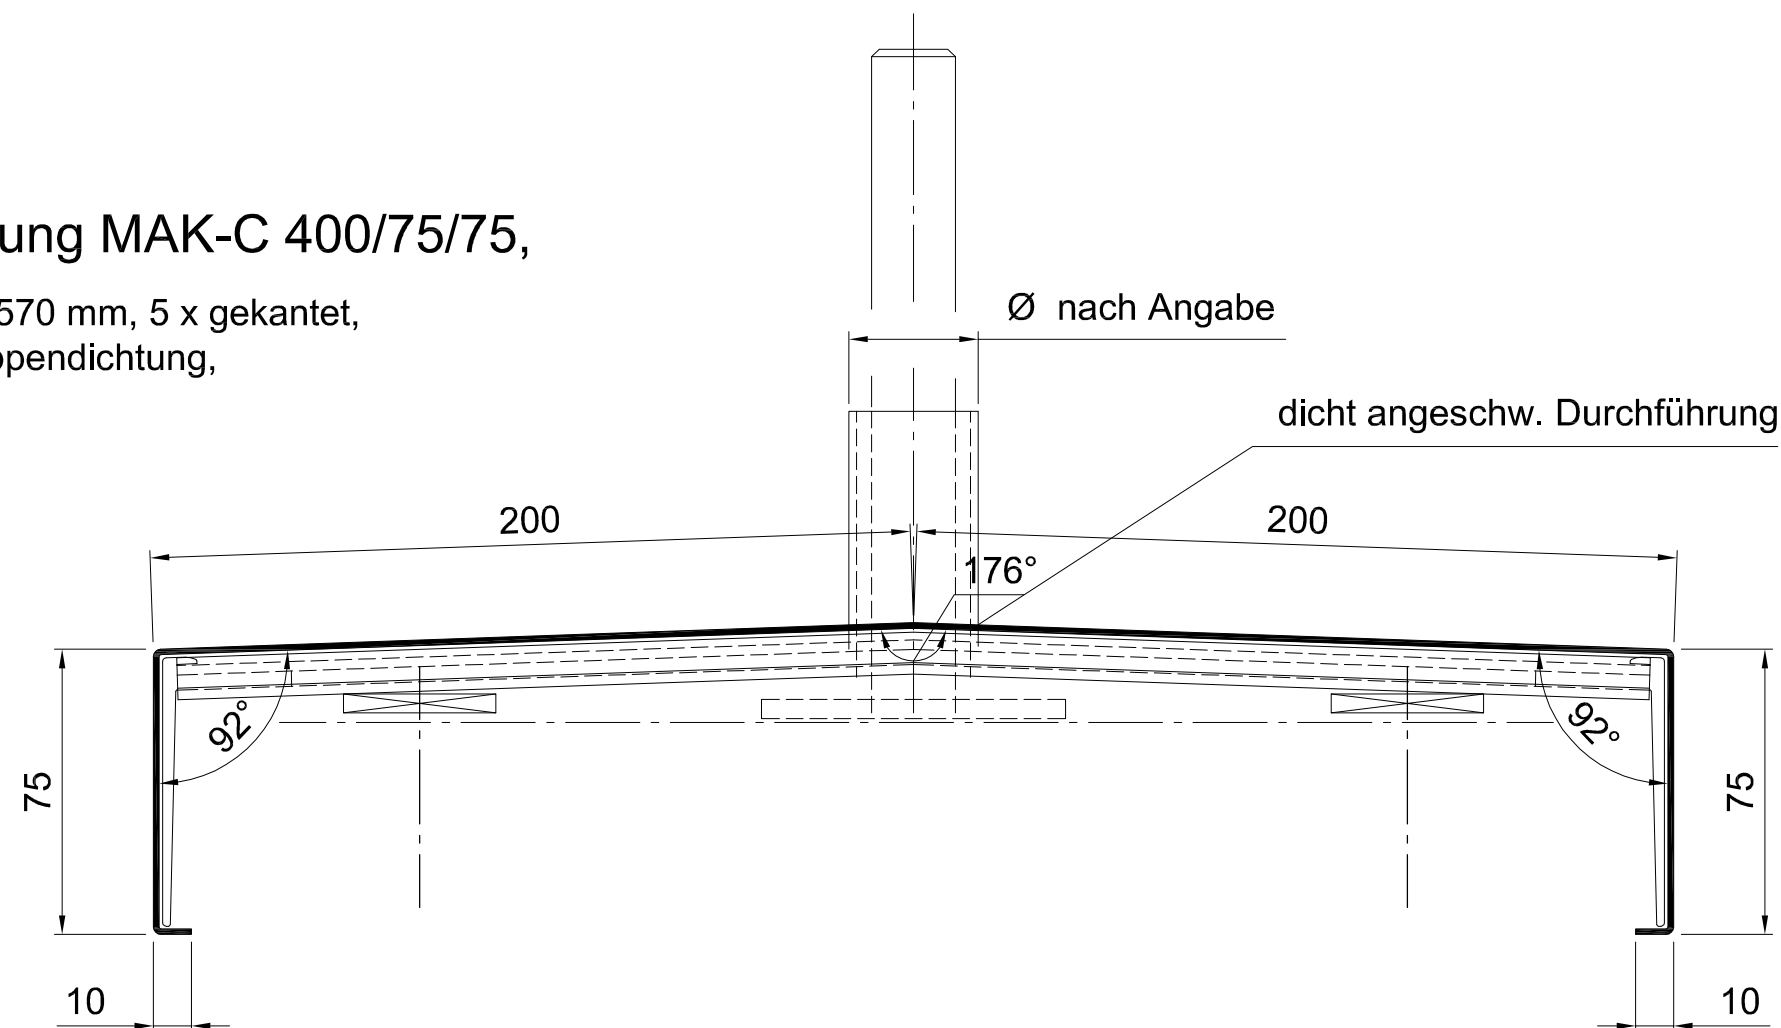

alwitra

Fensterbankprofil (gekantet),

2.0 mm Al-Blech, Abw. ca. 420 mm, 3 x gekantet,
Stoßverbinder mit Doppellippendichtung,
Halterabstand ≤ 1.25 m

Systemzeichnung

alwitra DIE DACHMARKE		alwitra GmbH & Co Klaus Göbel 54229 Trier, Postfach 3950 Tel.: (0651) 9102-0 Fax.: (0651) 9102-294	
Obj.: Nonenhaus Mallorca			Obj.-Nr.:
Gez.: K.Oberhausen		Plan-Nr.: 4 4 1 0 6	
Gepr.:		Maßst.: 1:2	Dat.: 27.11.2012
TECHNISCHE ÄNDERUNGEN VORBEHALTEN			